

Exklusive Penthouse-Wohnung mit großzügiger Dachterrasse inkl. Einbauküche

ca. 76m²

1 TG-Stellplatz

in Memmingen / Madlenerstraße


Infos per DM oder unter
0173/5676160

B4F

Kaltniete:
1.155€/Monat

Wohnung 2.11 (Penthouse) Madlener Str. 6 in Memmingen

Wohnen/Essen/Kochen	37,02 m ²
Schlafen 1	14,64 m ²
Abstellraum	4,16 m ²
Bad	6,69 m ²
Flur	5,62 m ²
Dachterrasse	8,40 m ²
Gesamtfläche	76,53 m²

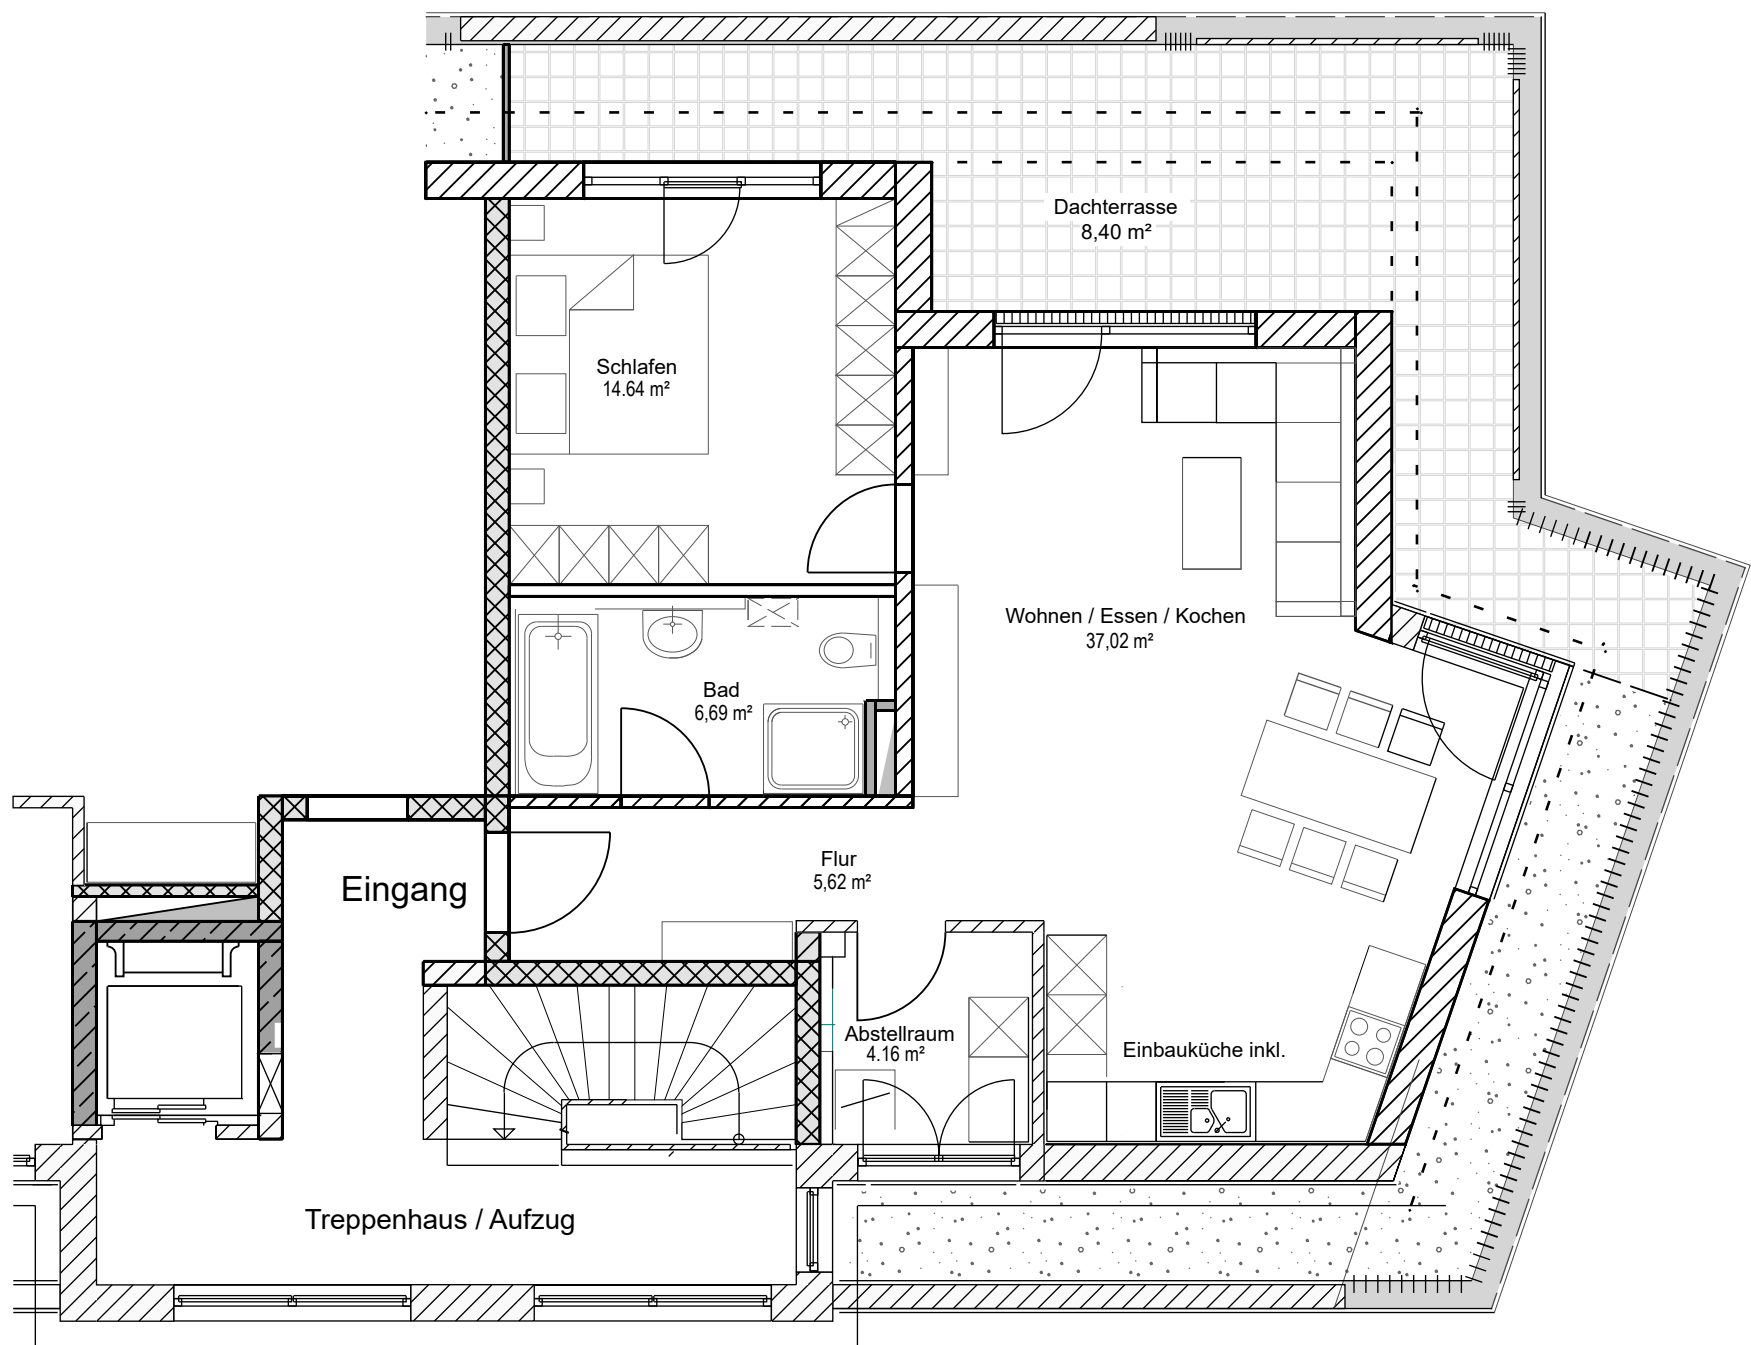

Bezugsfrei ab 01.12.2026